


PLAN DU REZ DE CHAUSSEE		EXECUTION
M. ALLO et Mme GALLAIS		IMO
CINQ MARS LA PILE		
Ech : 1/75		05/02/2018

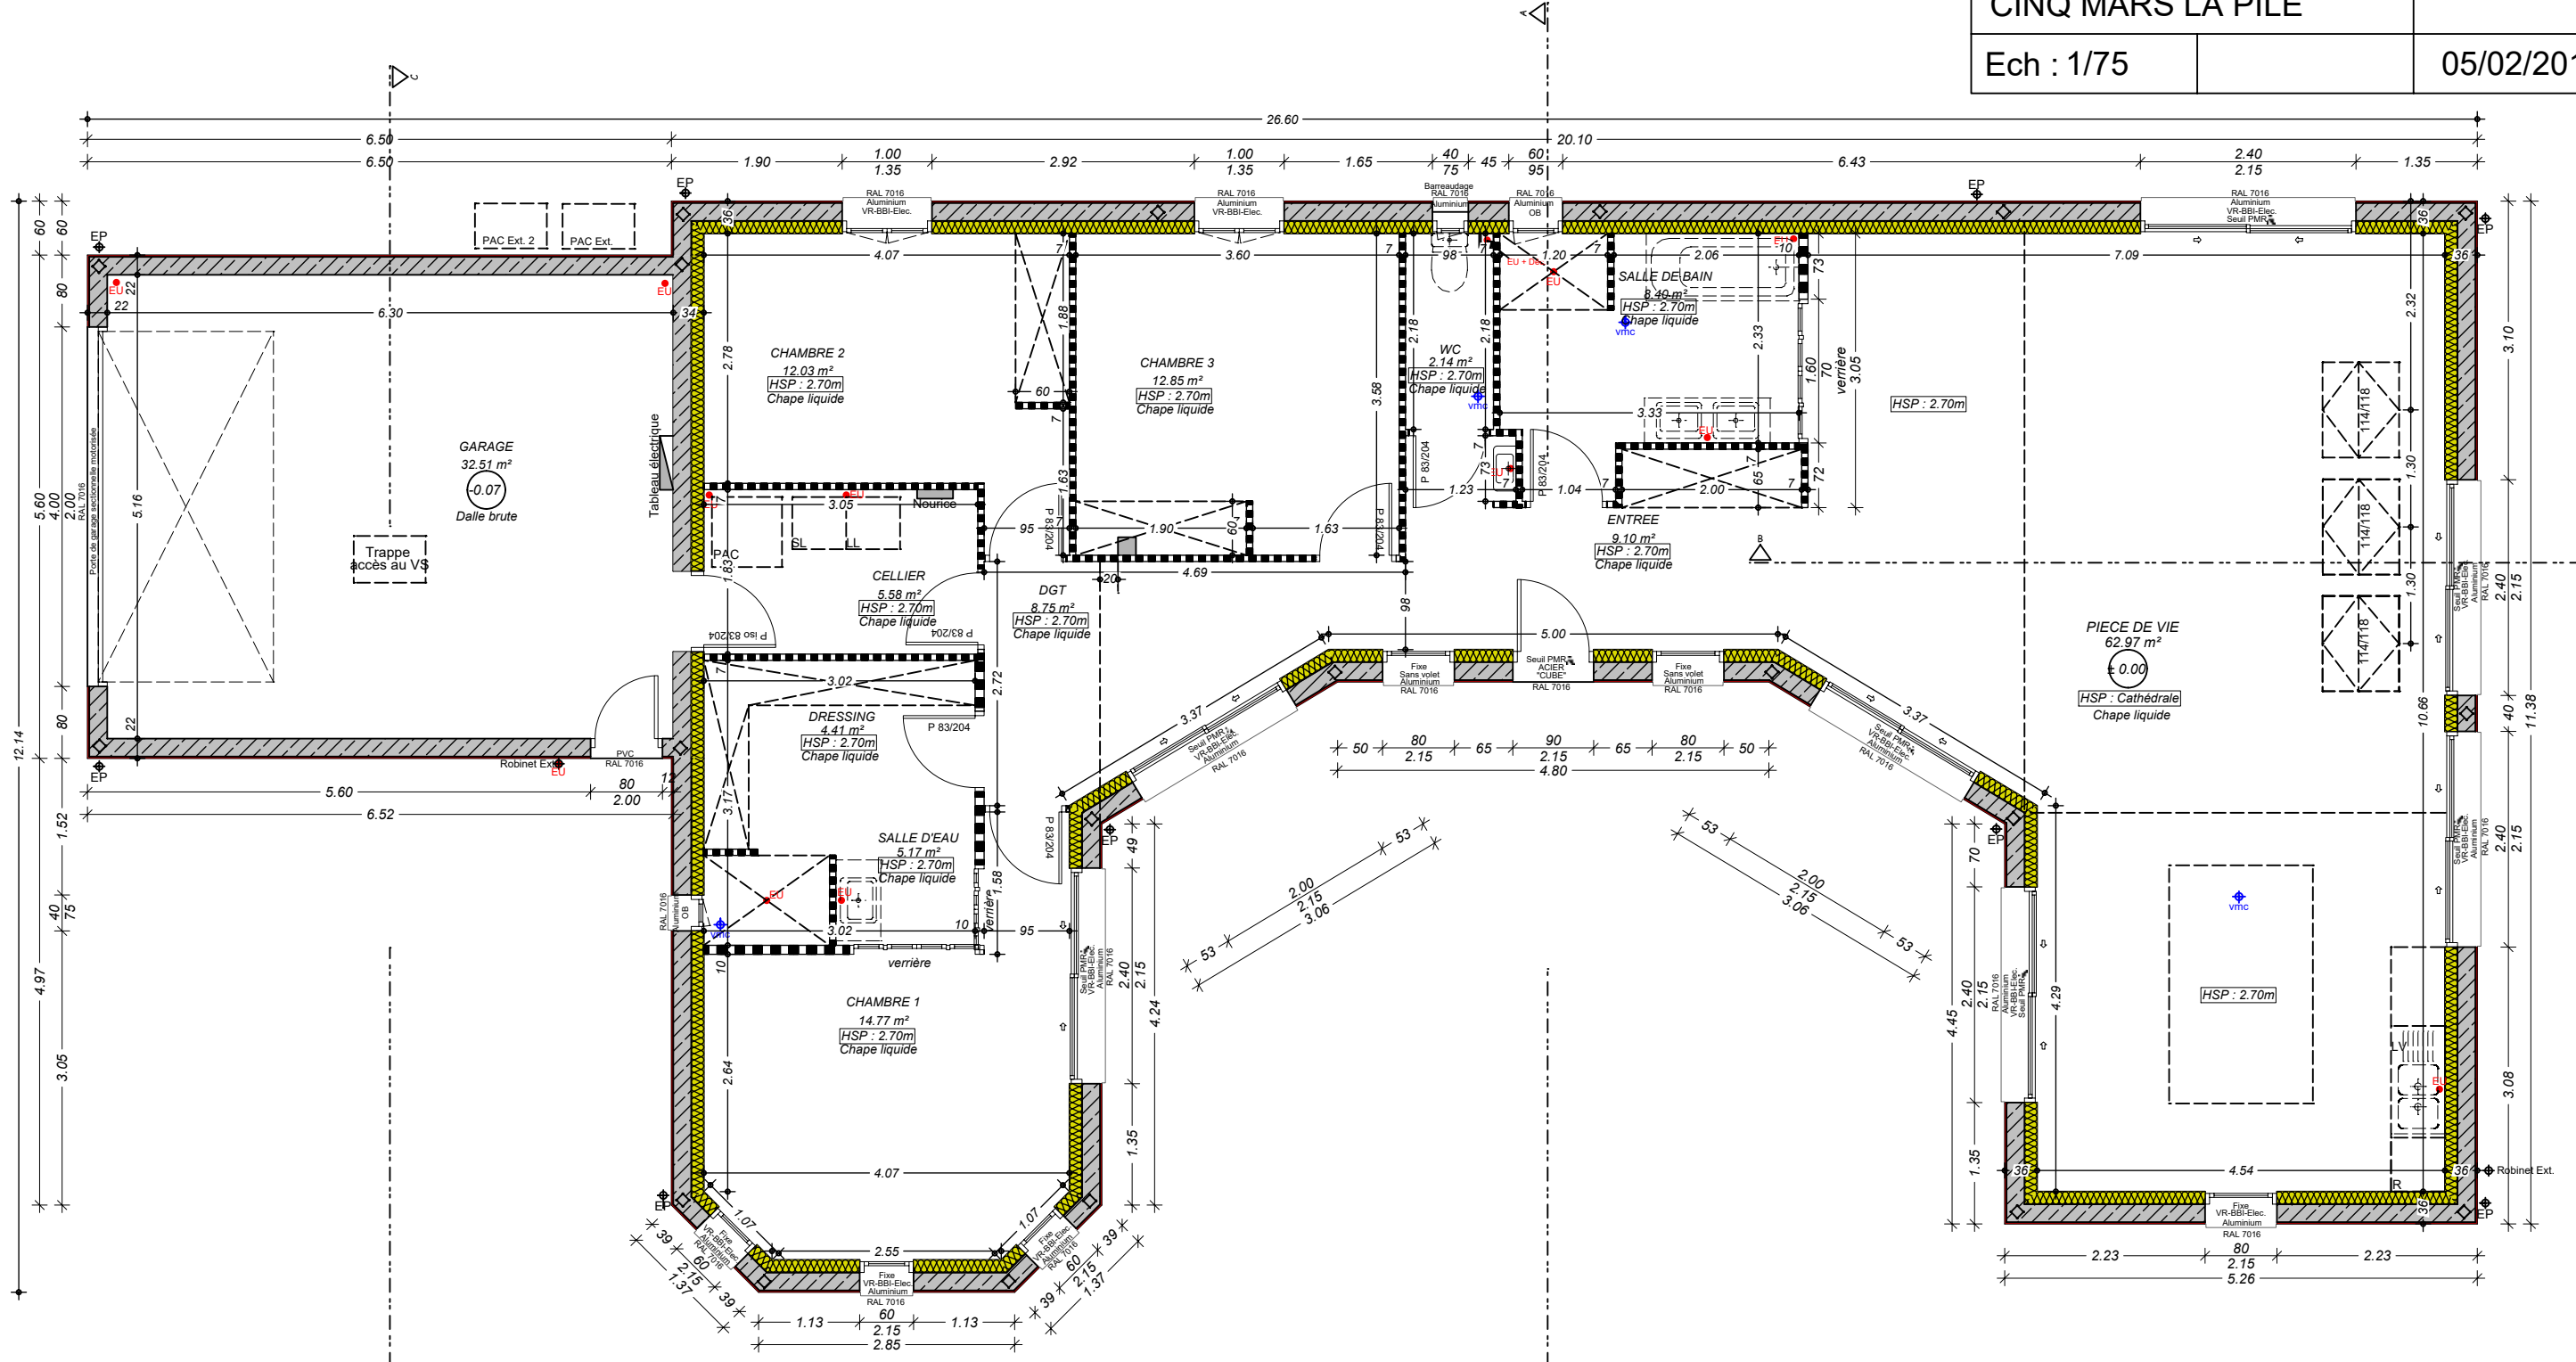

MAISON RT 2012

Maçonnerie: Agglomérés creux en béton vibré
VS: 5 rangs de 25 cm

Plancher haut : Néant
Encuvement: 1 rangs de 20 cm
Charpente type traditionnelle sur salon
pour le plafond cathédrale et fermettes

à antrait non porteur pour le reste du pavillon
Pente de toiture 35°
Couverture en ardoises artificielles 32/22
Enduit gratté ton pierre
Blocs portes intérieures 83/204
Débord de toit: 20 cm
Gouttières et descentes en Alu. de couleur
ou en zinc

Menuiseries extérieures en Aluminium RAL 7016
avec SWISS PACER
Porte de service vitrée RAL 7016
Volets roulants électriques intégrés à la maçonnerie
Porte d'entrée en acier RAL 7016
de la Gamme "CUBE"
Porte de garage sectionnelle motorisée
RAL 7016
Linteau droit
Tapée 14 cm

Production eau chaude:
DAIKIN/ECH20 300 Litres (à charge client)

Type de chauffage:
PAC AIR/AIR + Sèche serviette SDE (à charge client)

Isolation:
GR 32 de 100+13 pour les contre-cloisons
Laine de verre déroulée ép. 280mm R=8 m²k/w pour le plafond cathédrale
Laine de verre déroulée ép. 400mm R=8.69 m²k/w pour le reste du pavillon
Plancher hourdis UP23+ rupteur périphérique et refend R=4m²/w
TMS 48mm R=2.2 m²k/w (double isolation pour conformité RT2012)